



Ministero dei Beni e delle Attività Culturali e del Turismo  
Direzione Regionale per i Beni Culturali e Paesaggistici della Campania

Soprintendenza per i Beni Archeologici delle Province di Salerno, Avellino, Benevento e Caserta-

Comune di Maddaloni  
(Prov. di Caserta)

P.O.R. Campania F.E.S.R. 2007-2013 – Asse I – Obiettivo Operativo 1.9  
Piano Regionale di Intervento

**CASERTA PRIMA DELLA REGGIA**  
Restauro, tutela, valorizzazione e gestione del  
Museo Archeologico dell'Antica Calatia  
Casino dei Duchi Carafa

(LOTTO 3: ala ovest – sud - cappella)

**I Progettisti**  
Soprintendenza Speciale per i Beni Archeologici di Napoli e Pompei  
(arch. Maddalena Marselli) (ing. sic. Raffaele Domarumma)

**Il Responsabile Unico del Procedimento**  
(dir. sic. Adele Campanelli)



- EE Elenco Elaborati
- RGS Relazione generale e specifica
- QE Quadro economico
- CR Cronoprogramma
- ST Schede tecniche di restauro
- CM Computo metrico estimativo
- EP Elenco prezzi
- AP Analisi dei prezzi
- IS-IMO Incidenza sicurezza e mano d'opera
- EG Elaborati grafici
- CSA Capitolato speciale d'appalto
- PS Piano sicurezza


Data: 2005 Aggiornamenti: 2013 Investimento n.

SOPRINTENDENTE ARCHEOLOGICO: dir. sic. Adele Campanelli  
RESPONSABILE UNICO DEL PROCEDIMENTO: dir. sic. Adele Campanelli  
DIREZIONE SCIENTIFICA: dir. sic. Elena Laferla  
DIRETTORE DEI LAVORI: arch. Maddalena Marselli  
PROGETTAZIONE GENERALE: Soprintendenza Speciale per i Beni Archeologici di Napoli e Pompei arch. Maddalena Marselli (s. Raffaele Domarumma)  
PIANO SICUREZZA: ing. sic. Pasquale Manna  
RESTAURO: funz. restauratore Pasquale Manna

ELABORATO: **Pianta Piano Terra 1:100** TAVOLA **D.01**  
**Progetto di Allestimento e Recupero Funzionale**

- 1 Centralino
- 2 Sala d'attesa
- 3 Corridoio
- 4 Ripostiglio
- 5 Segreteria
- 6 Archivio
- 7 Uffici
- 8 Deposito Materiale
- 9 Laboratorio di Restauro
- 10 Gabinetto Fotografico
- 11 Deposito sottotetto
- 12 Foresteria
- 13 Ascensore
- 14 Reception
- 15 Esposizione Museale
- 16 Attività Polifunzionale
- 17 Segreteria Museo
- 18 Cappella
- 19 Terrazzo
- 20 Depositi Reperti
- 21 Sala Conferenze
- 22 Servizi aggiuntivi
- 23 Museo
- 24 Biglietteria
- 25 Videocontrollo
- 26 Corpo di Guardia
- 27 Centrale termica

Area di Intervento 3° lotto

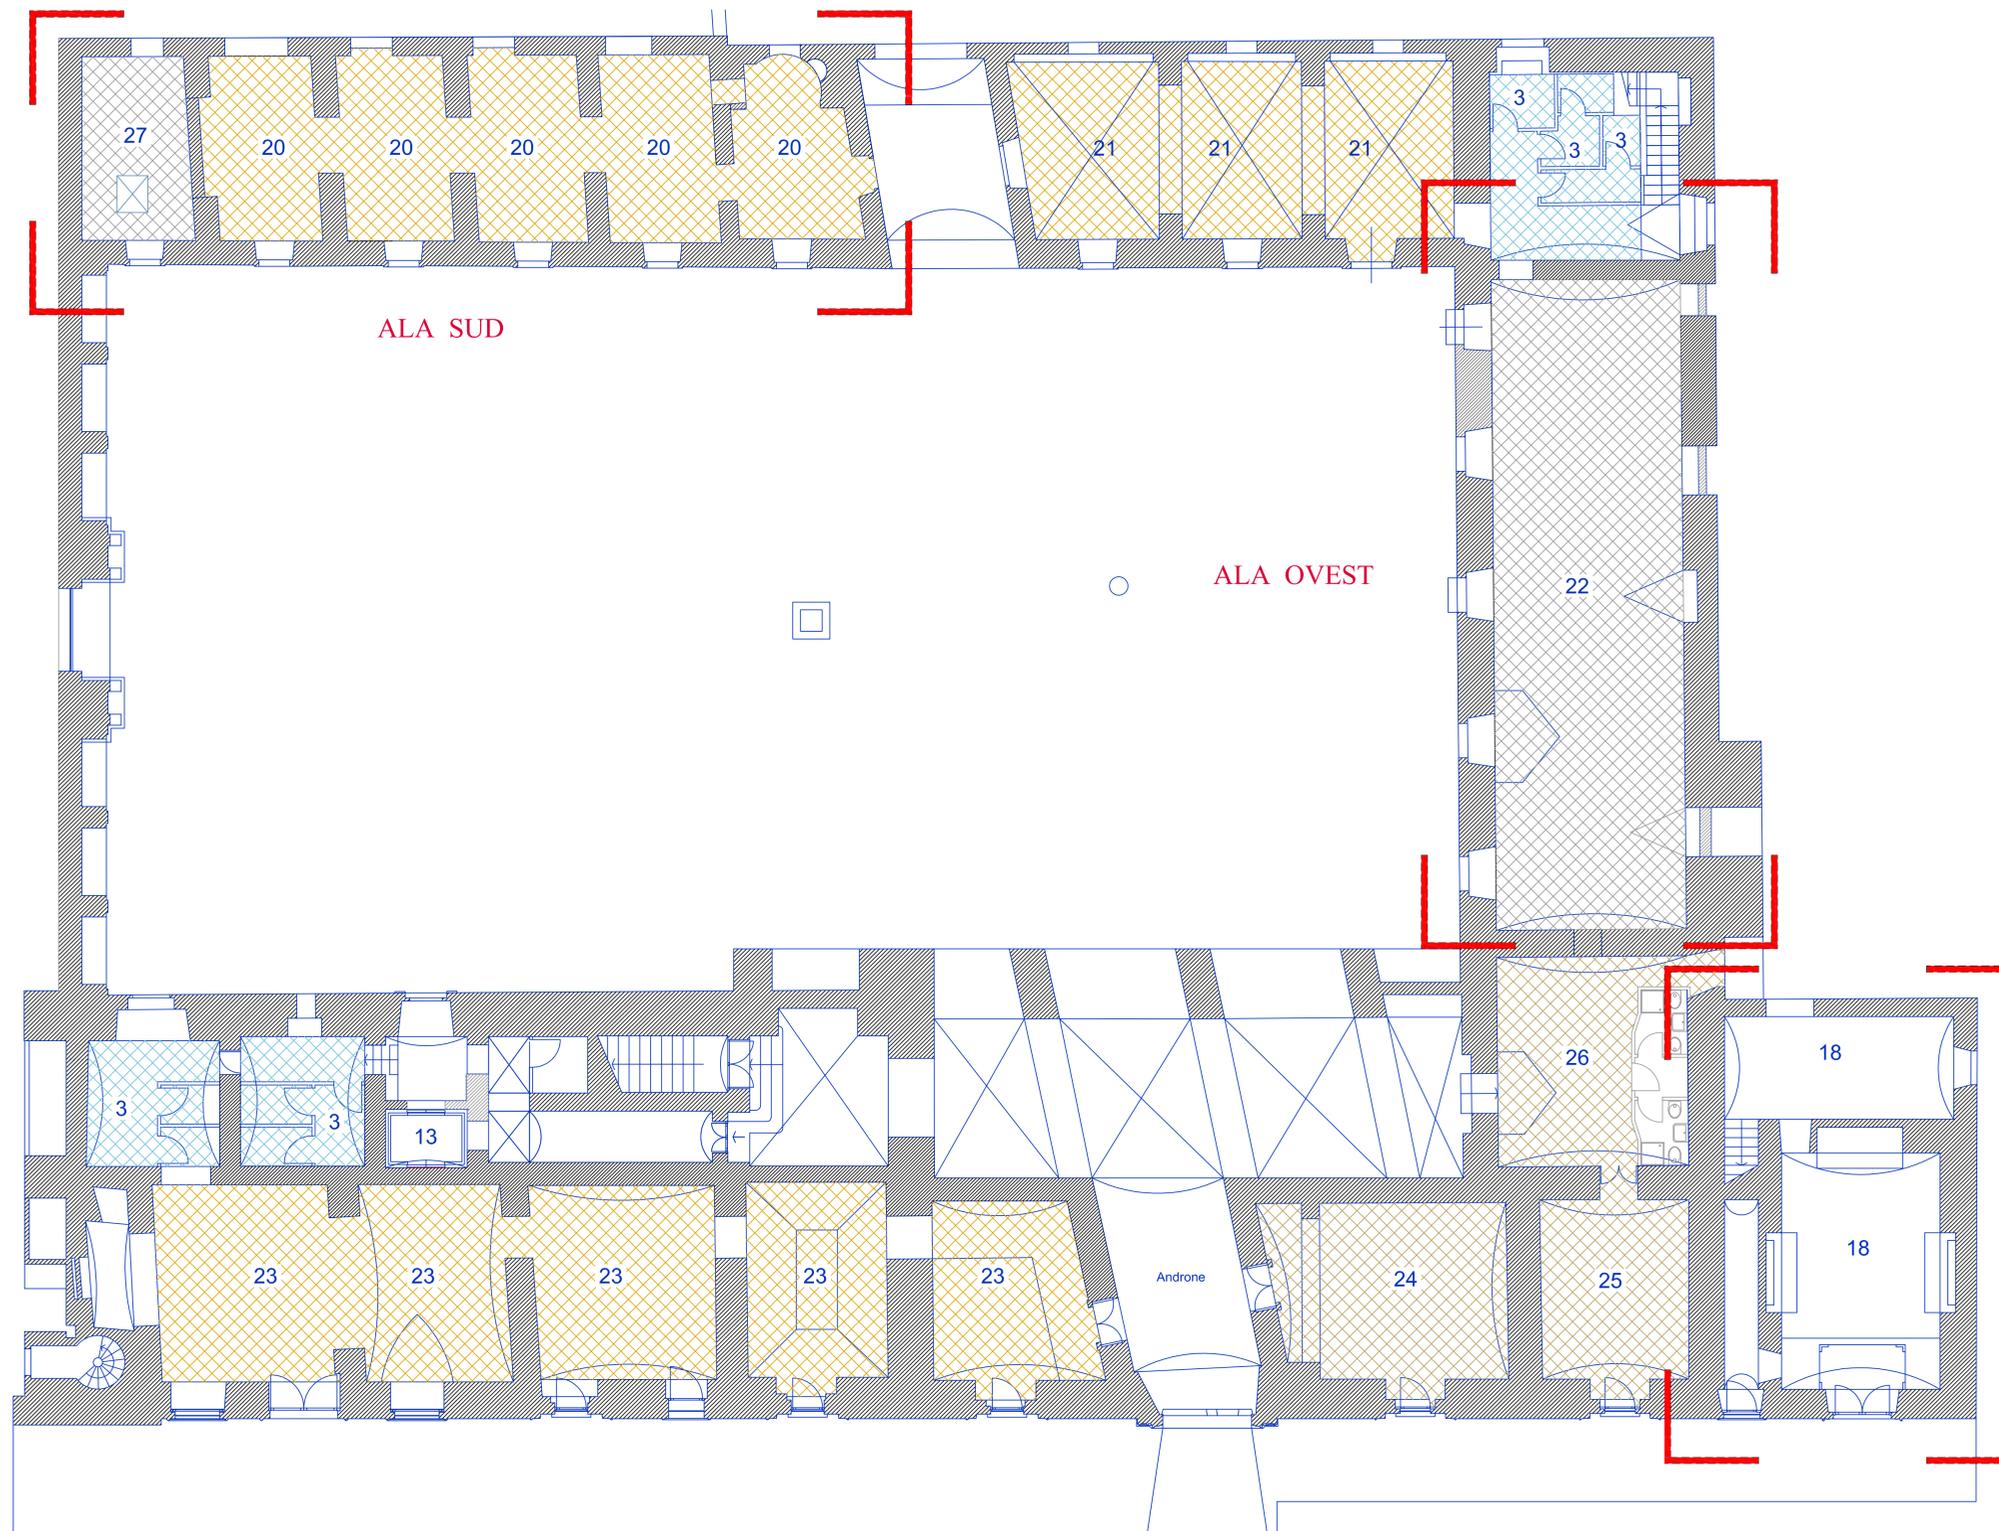

PIANTA PIANO TERRA: Museo, Servizi aggiuntivi

1:100