
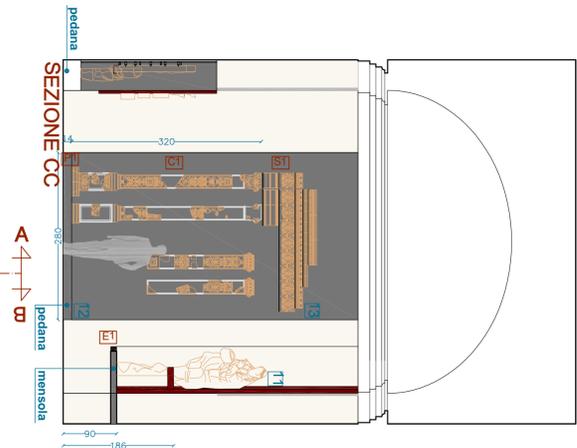
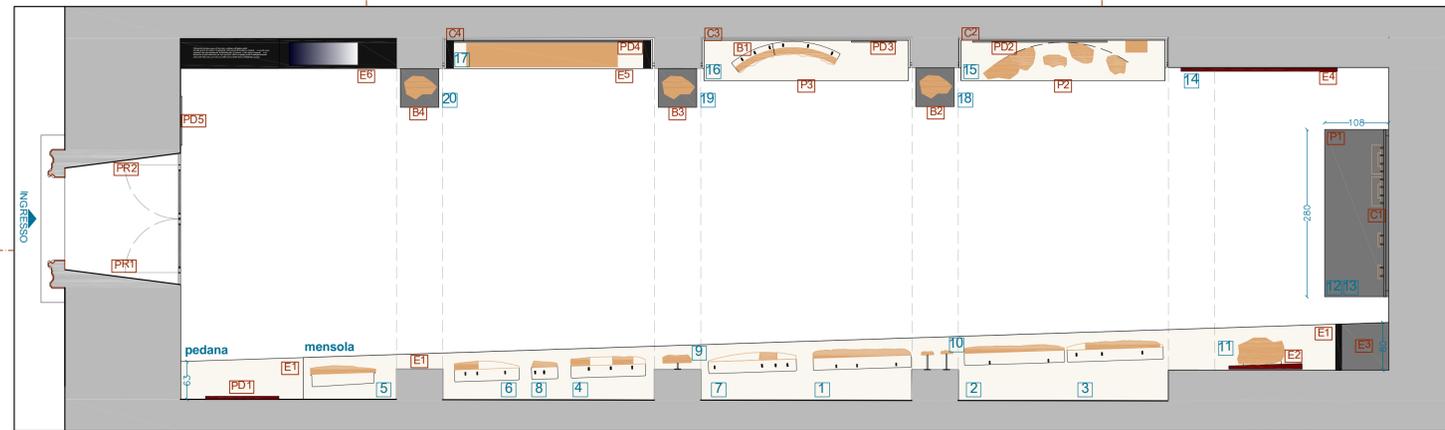


- ### LEGENDA ALLESTIMENTI
- [E1] PEDANA / MENSOLA LONGITUDINALE (opere 1/10)
 - [E2] TELAIO DI STAFFAGGIO E PANNELLO FONDALE (opera 11)
 - [E3] SCAFFALATURA DEPOSITO FRAMMENTI
 - [P1] PEDANA (elementi 12-13)
 - [C1] CONTROPARETE DI FONDALE (elementi 12-13)
 - [S1] SUPPORTO STAFFAGGIO TRABEAZIONE (elementi 13)
 - [E4] PANNELLO ESPOSITIVO (elementi 14)
 - [C2][C3][C4] CONTROPARETE DI RIFINITURA NICCHIE (opere 15-16-17)
 - [P2][P3] PEDANA (elementi 15-16)
 - [B1] BASI PRISMATICHE AD ARCO (elementi 16)
 - [E5] ESPOSITORE A LEGGIO (elementi 17)
 - [E6] ESPOSITORE A LEGGIO POSTAZIONE MULTIMEDIALE
 - [B2][B3][B4] BASI PARALLELEPIPEDI (opere 18-19-20)
 - [T1][T2][T3][T4][T5][T6] TELI FISSI
 - [T7] TENDA
 - [PD1][PD2][PD3][PD4][PD5] PANNELLI DIDATTICI
 - [PR1][PR2] PANNELLI RIVESTIMENTO VANO

OPERE ESPOSTE

1 SIBILLA A	14 ELEMENTI ARCHITETTONICI	13 TRABEAZIONE
2 SIBILLA B		
3 PROFETA		
4 SIBILLA C	11 CRISTO BENEDICENTE	12 LESENE
5 RE DAVID		
6 SIBILLA E	15 NATIVITA'	18 MADONNA CON BAMBINO
7 SIBILLA D	16 CORO DEGLI ANGELI MUSICANTI	19 BUSTO DI SANTO
8 PUTTO		
9 BUSTO SIBILLA		
10 FRAMMENTI ANTROPOMORFI	17 BASSORILIEVO PREDELLA	20 SANTAMBROGIO

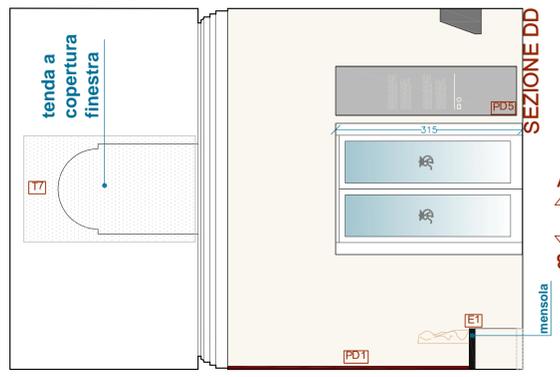

**MINISTERO
PER I BENI E LE ATTIVITA' CULTURALI**

SECRETARIATO REGIONALE PER LA CAMPANIA

Lavori di allestimento espositivo della cosiddetta
Cona dei Lani della chiesa di S. Egidio Maggiore
da eseguirsi presso il museo e certosa di san Martino



GRAFICI

capo A.2 - ALLESTIMENTI
PIANTA e SEZIONI SCALA 1:50

PROGETTO **TAVOLA P2/A.2**

PROGETTAZIONE E DIREZIONE LAVORI:
Studio di Architettura e restauro Giusti - Lo Gatto
arch. Ludovica Giusti
arch. Cassandra Lo Gatto

RESPONSABILE UNICO DEL PROCEDIMENTO:
dott.ssa Lorena Jannelli
Segretariato Regionale per la Campania

MAGGIO 2019