Ministero dei Beni e delle Attività Culturali e del Turismo
Direzione Regionale per i Beni Culturali e Paesaggistici della Campania

Soprintendenza per i Beni Archeologici delle Province di Salerno, Avellino, Benevento e Caserta-

Comune di Maddaloni
(Prov. di Caserta)

P.O.R. Campania F.E.S.R. 2007-2013 – Asse I – Obbiettivo Operativo 1.9
Piano Regionale di Intervento

CASERTA PRIMA DELLA REGGIA
Restauro, tutela, valorizzazione e gestione del
Museo Archeologico dell'Antica Calatia
Casino dei Duchi Carafa

(LOTTO 3: ala ovest – sud - cappella)

I Progettisti
Soprintendenza Speciale per i Beni Archeologici di Napoli e Pompei
(arch. Maddalena Marselli) (funz tec. Raffaele Domaruomma)

Il Responsabile Unico del Procedimento
(dott.ssa Adele Campanelli)

- EE Elenco Elaborati
- RGS Relazione generale e specifica
- QE Quadro economico
- CR Cronoprogramma
- ST Schede tecniche di restauro
- CM Computo metrico estimrativo
- EP Elenco prezzi
- AP Analisi dei prezzi
- IS-IMO Incidenze sicurezza e mano d'opera
- **EG Elaborati grafici**
- CSA Capitolato speciale d'appalto
- PS Piano sicurezza

Data: 2005	Aggiornamenti: 2013	Inventario n.

SOPRINTENDENTE ARCHEOLOGO:	dott.ssa Adele Campanelli
RESPONSABILE UNICO DEL PROCEDIMENTO:	dott.ssa Adele Campanelli
DIREZIONE SCIENTIFICA:	dott.ssa Elena Laforgia
DIRETTORE DELL'AVORI:	arch. Maddalena Marselli
PROGETTAZIONE GENERALE:	Soprintendenza Speciale per i Beni Archeologici di Napoli e Pompei arch. Maddalena Marselli (), Raffaele Domaruomma
PIANO SICUREZZA:	funz. per le tec. Pasquale Manna
RESTAURO:	funz. restauratore Pasquale Musella

ELABORATO:	TAVOLA:
Pianta Piano Terra 1:100	**A.01**

Area di Intervento 3° lotto

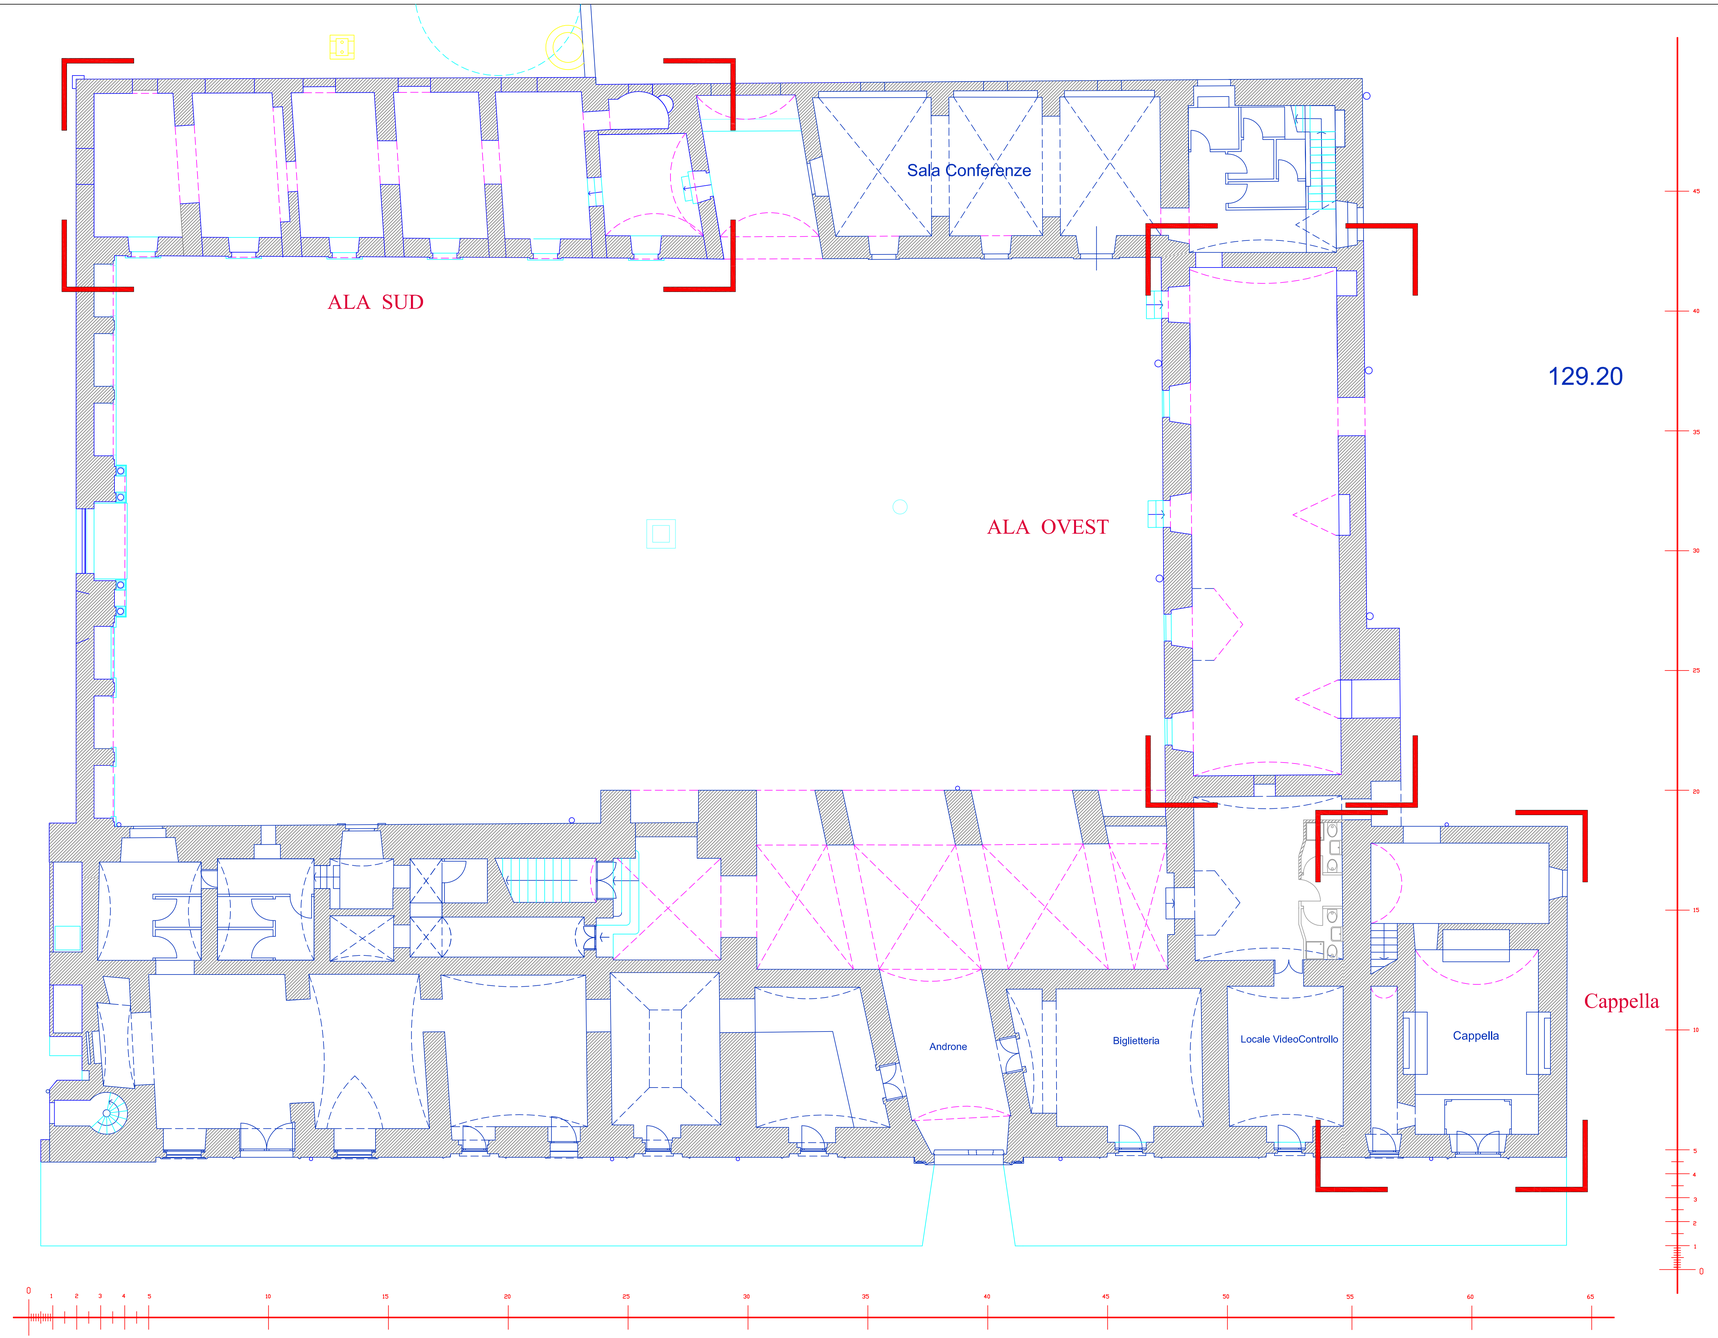

STATO ATTUALE: PIANTA PIANO TERRA