


Soprintendenza per i Beni Archeologici delle Province di Salerno, Avellino, Benevento e Caserta-

Comune di Maddaloni
(Prov. di Caserta)

P.O.R. Campania F.E.S.R. 2007-2013 – Asse I – Obiettivo Operativo 1.9
Piano Regionale di Intervento

CASERTA PRIMA DELLA REGGIA
*Restauro, tutela, valorizzazione e gestione del
Museo Archeologico dell'Antica Calatia
Casino dei Duchi Carafa*

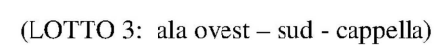


I Progettisti
Soprintendenza Speciale per i Beni Archeologici di Napoli e Pompei
(arch. Maddalena Marselli) (funz. tec. Raffaele Dornarumma)

Il Responsabile Unico del Procedimento
(dott.ssa Adele Campanelli)



- | | |
|----------|------------------------------------|
| □ EE | Elenco Elaborati |
| □ RGS | Relazione generale e specifica |
| □ QE | Quadro economico |
| □ CR | Cronoprogramma |
| □ ST | Schede tecniche di restauro |
| □ CM | Computo metrico estimativo |
| □ EP | Elenco prezzi |
| □ AP | Analisi dei prezzi |
| □ IS-IMO | Incidenza sicurezza e mano d'opera |
| □ EG | Elaborati grafici |
| □ CSA | Capitolato speciale d'appalto |
| □ PS | Piano sicurezza |

Data: 2005	Aggiornamenti: 2013	Inventario n.
SOPRINTENDENTE ARCHEOLOGO RESPONSABILE UNICO DEL PROCEDIMENTO SCIENTIFICO: DIREZIONE SCIENTIFICA: DIRETTORE DEI LAVORI: PROGETTAZIONE GENERALE: PROTEZIONE GENERALE: RESTAURO		
dot.ssa Adele Campanelli dot.ssa Adele Campanelli dot.ssa Elena Lofaghi arch. Madalena Marcelli Soprintendente Speciale per i Beni Archeologici di Napoli e Pompei Invece per le tce: Pasquale Manna Invece, restoration Pasquale Manna		
ELABORATO: Prospetto Sud 3.3' e Sezione E.E' 1:100		TAVOLA: A.03

 Area di Intervento 3° lotto

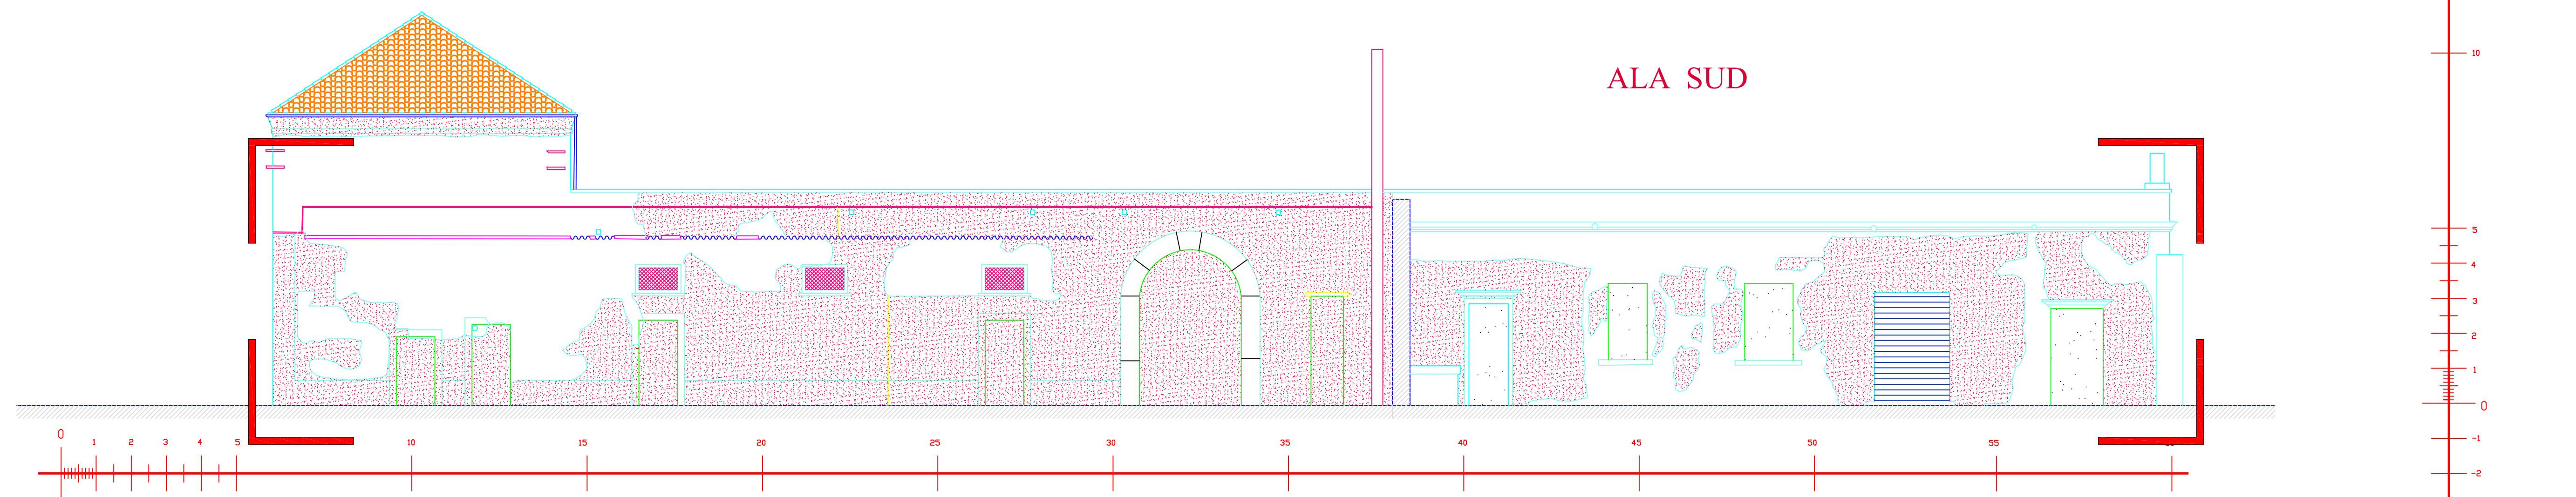

Prospetto Sud 3-3'

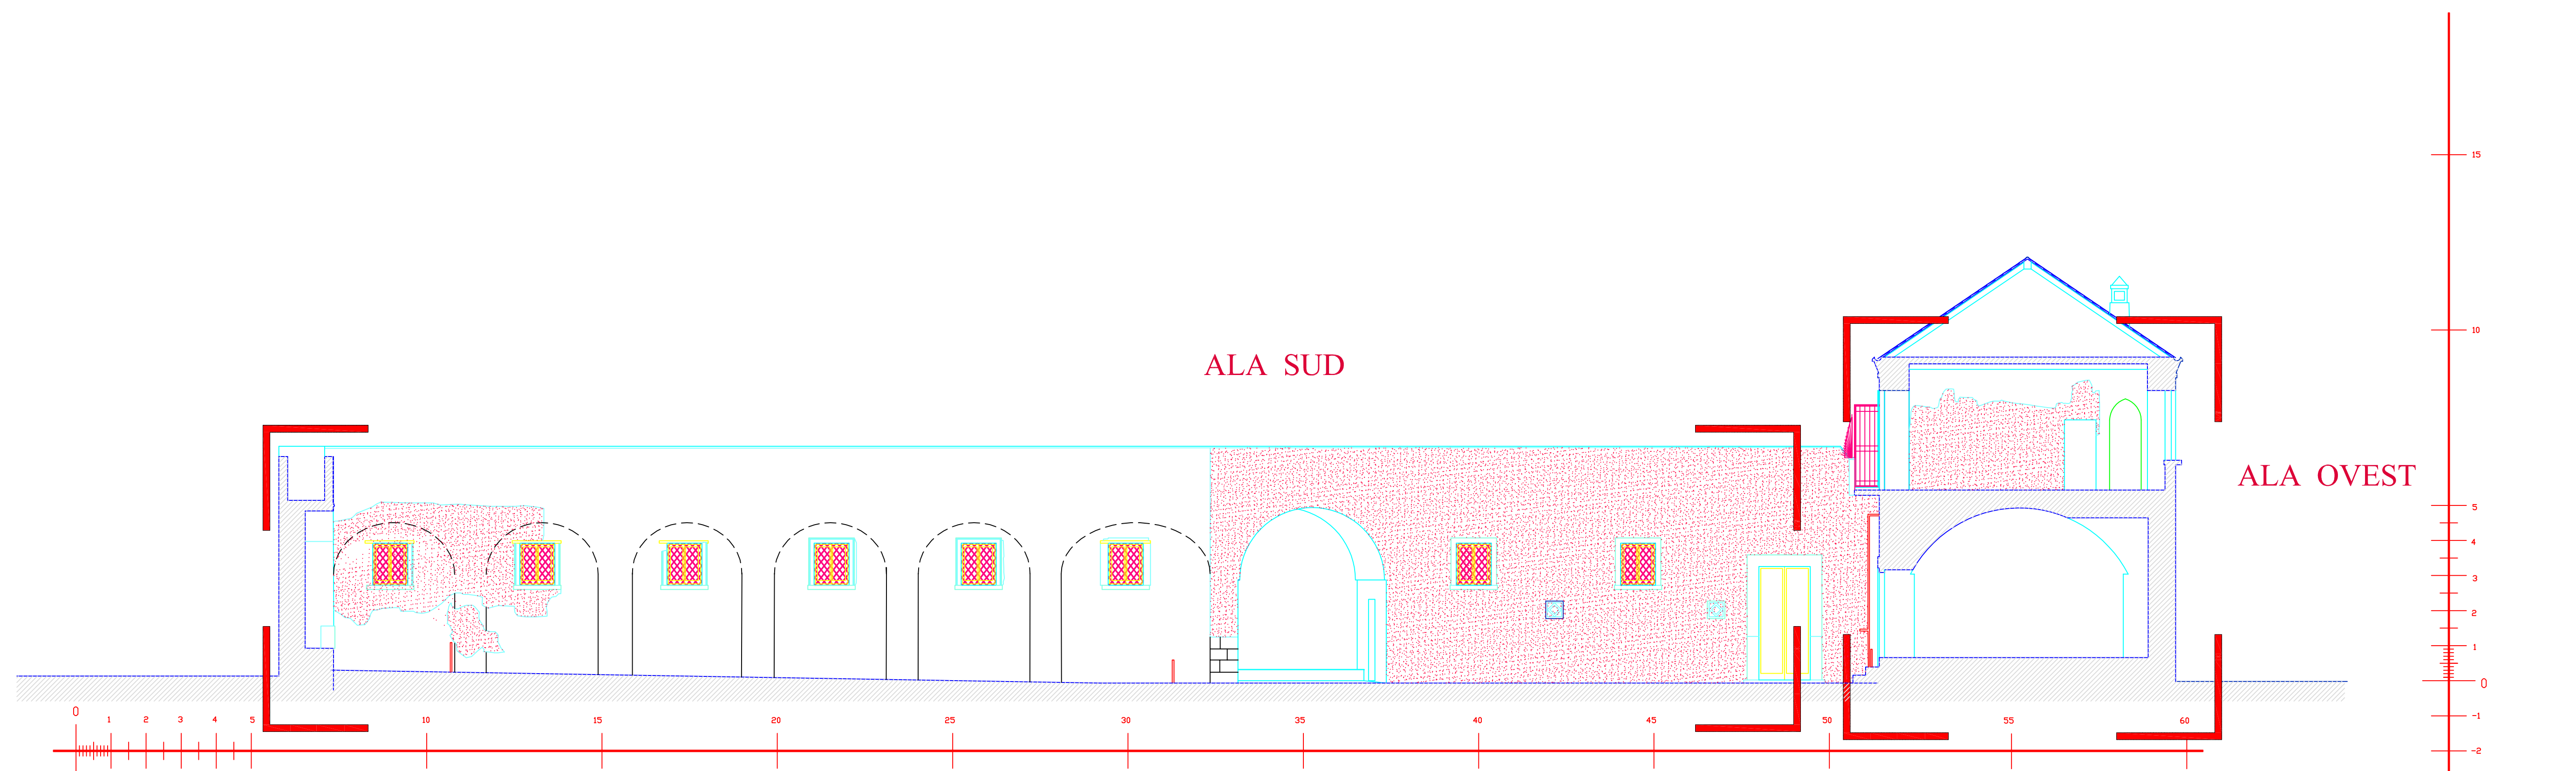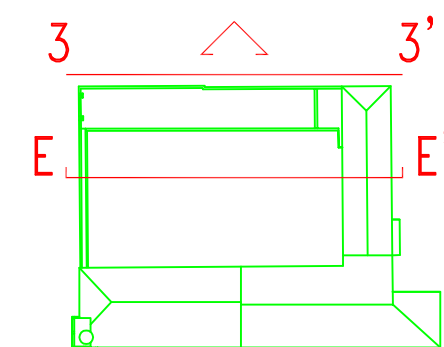

Prospetto Sud - Cortile Sez. E-E'